

Objekta izvietojums shēmā




Krāsotāju iela

ĒKA nr.2


Krāsotāju iela 13
linda.veinberga@riverproperties.lv
+371 227 23 237

Labiekārtots pagalms

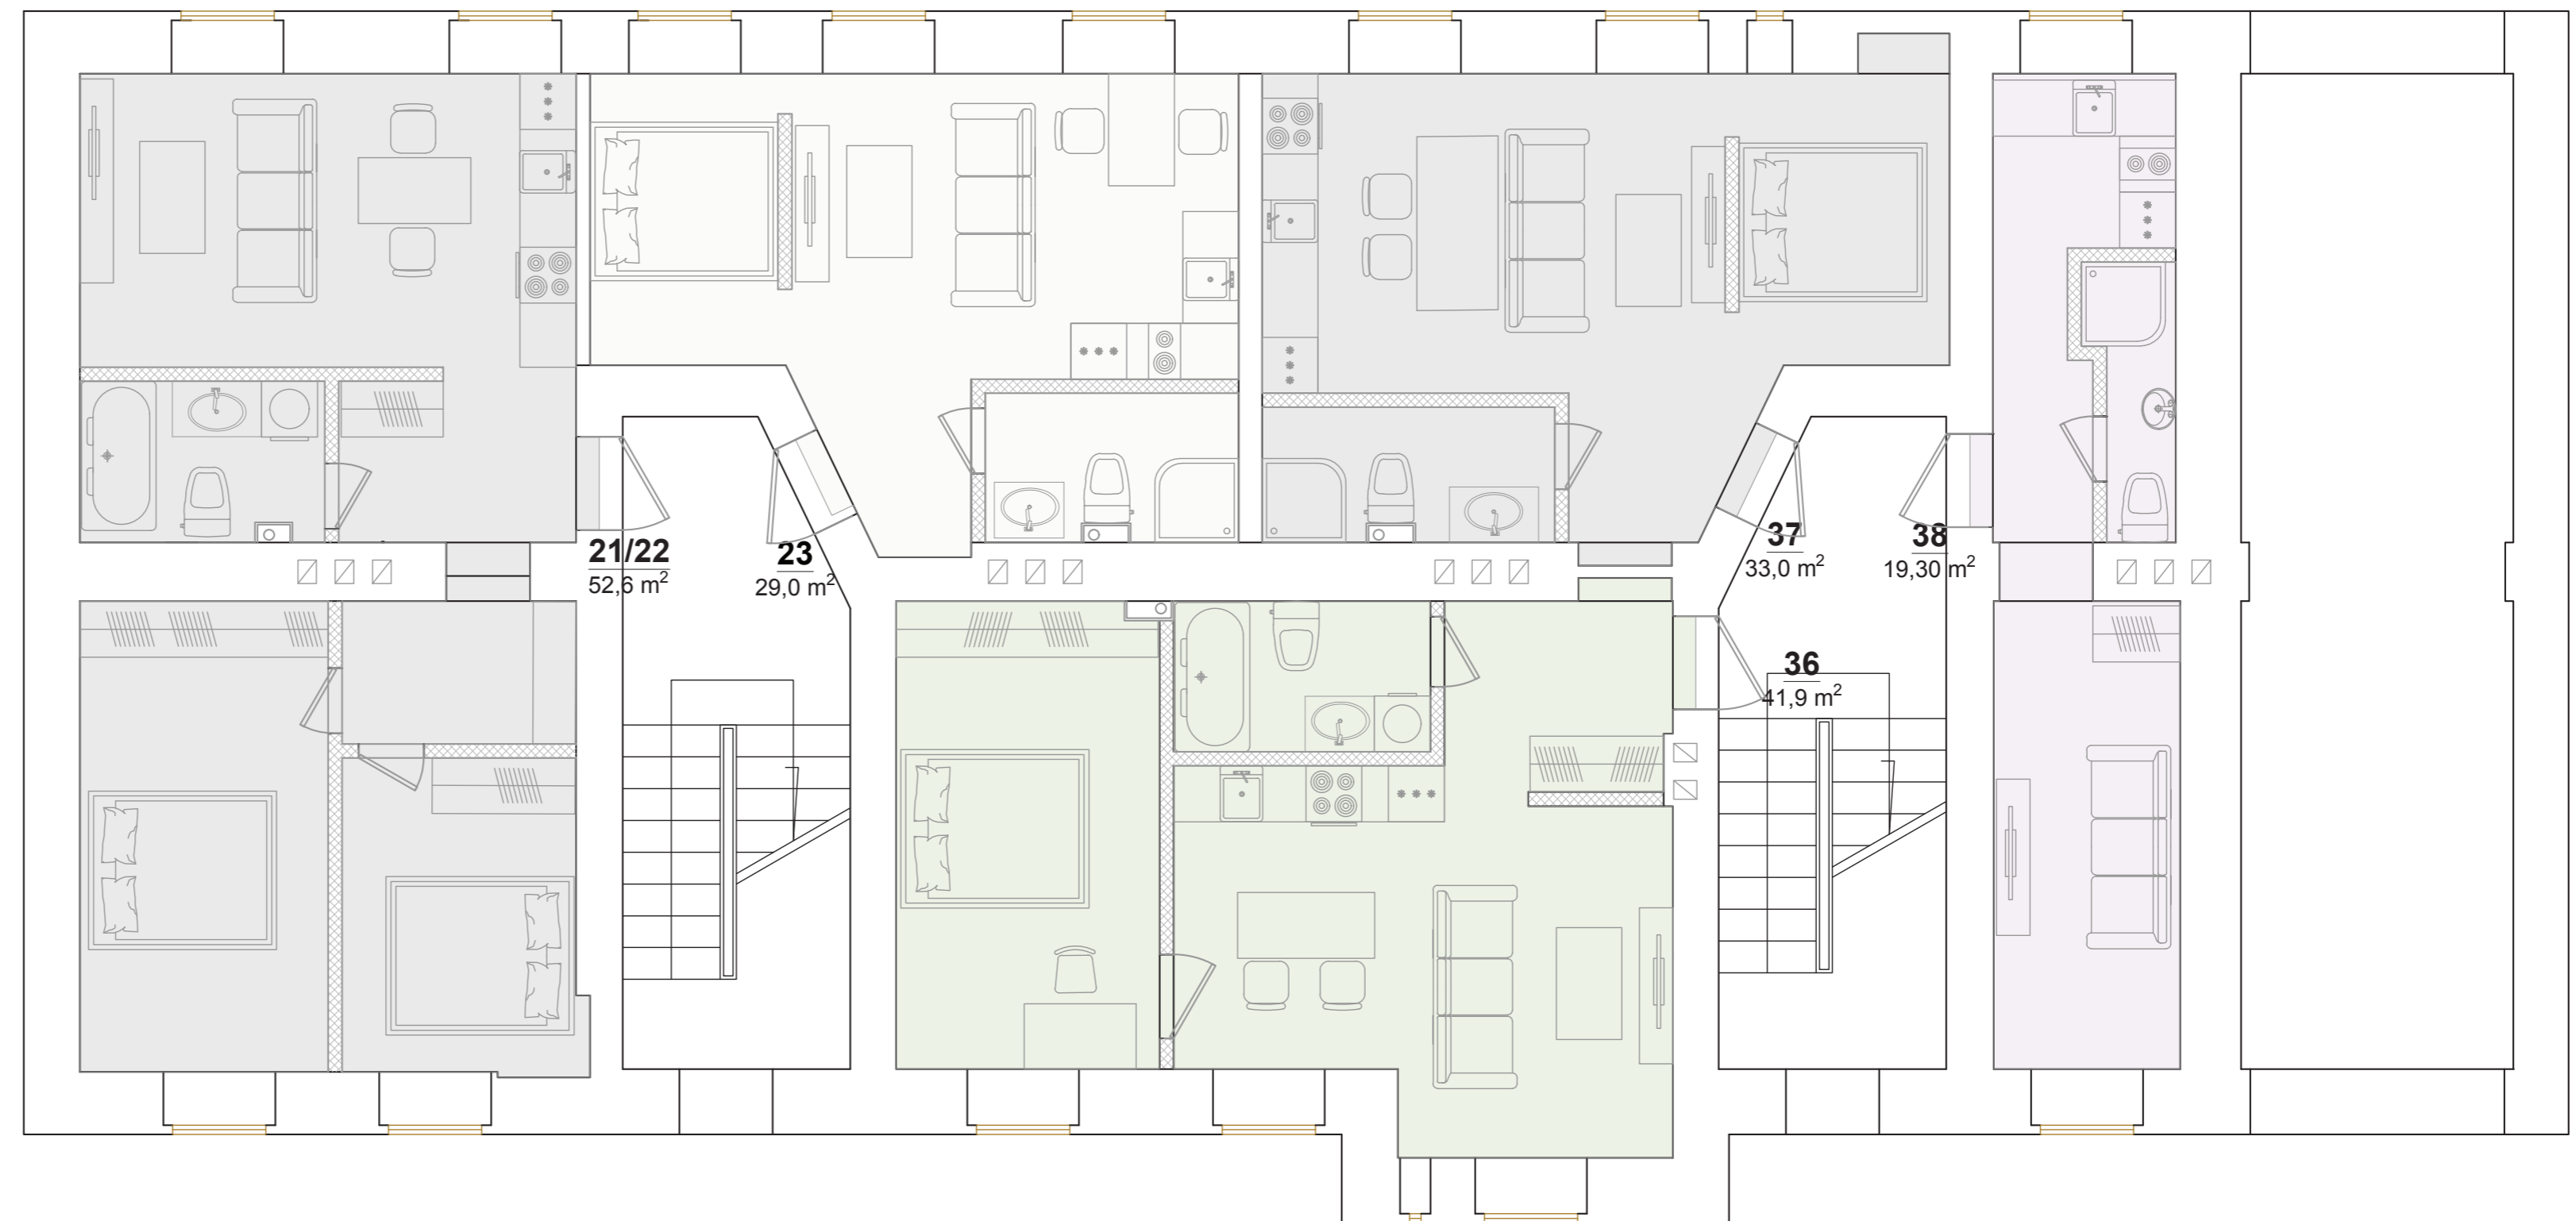

Labiekārtots pagalms

Stāvs **1** 2 3 4 5

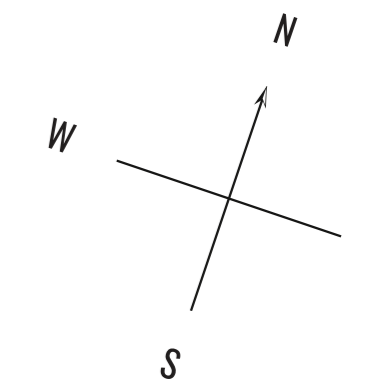

Labiekārtots pagalms

Objekta izvietojums shēmā



Krāsotāju iela




Labiekārtots pagalms

ĒKA nr.2

Krāsotāju iela 13
linda.veinberga@riverproperties.lv
+371 227 23 237

Stāvs **1** 2 3 4 5

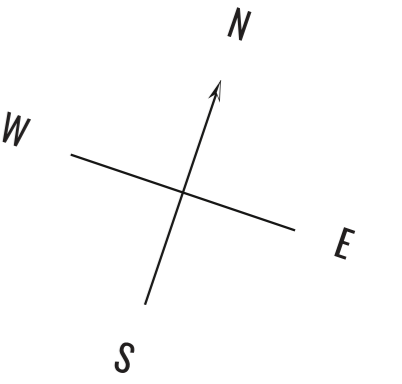


Labiekārtots pagalms

Objekta izvietojums shēmā



Krāsotāju iela

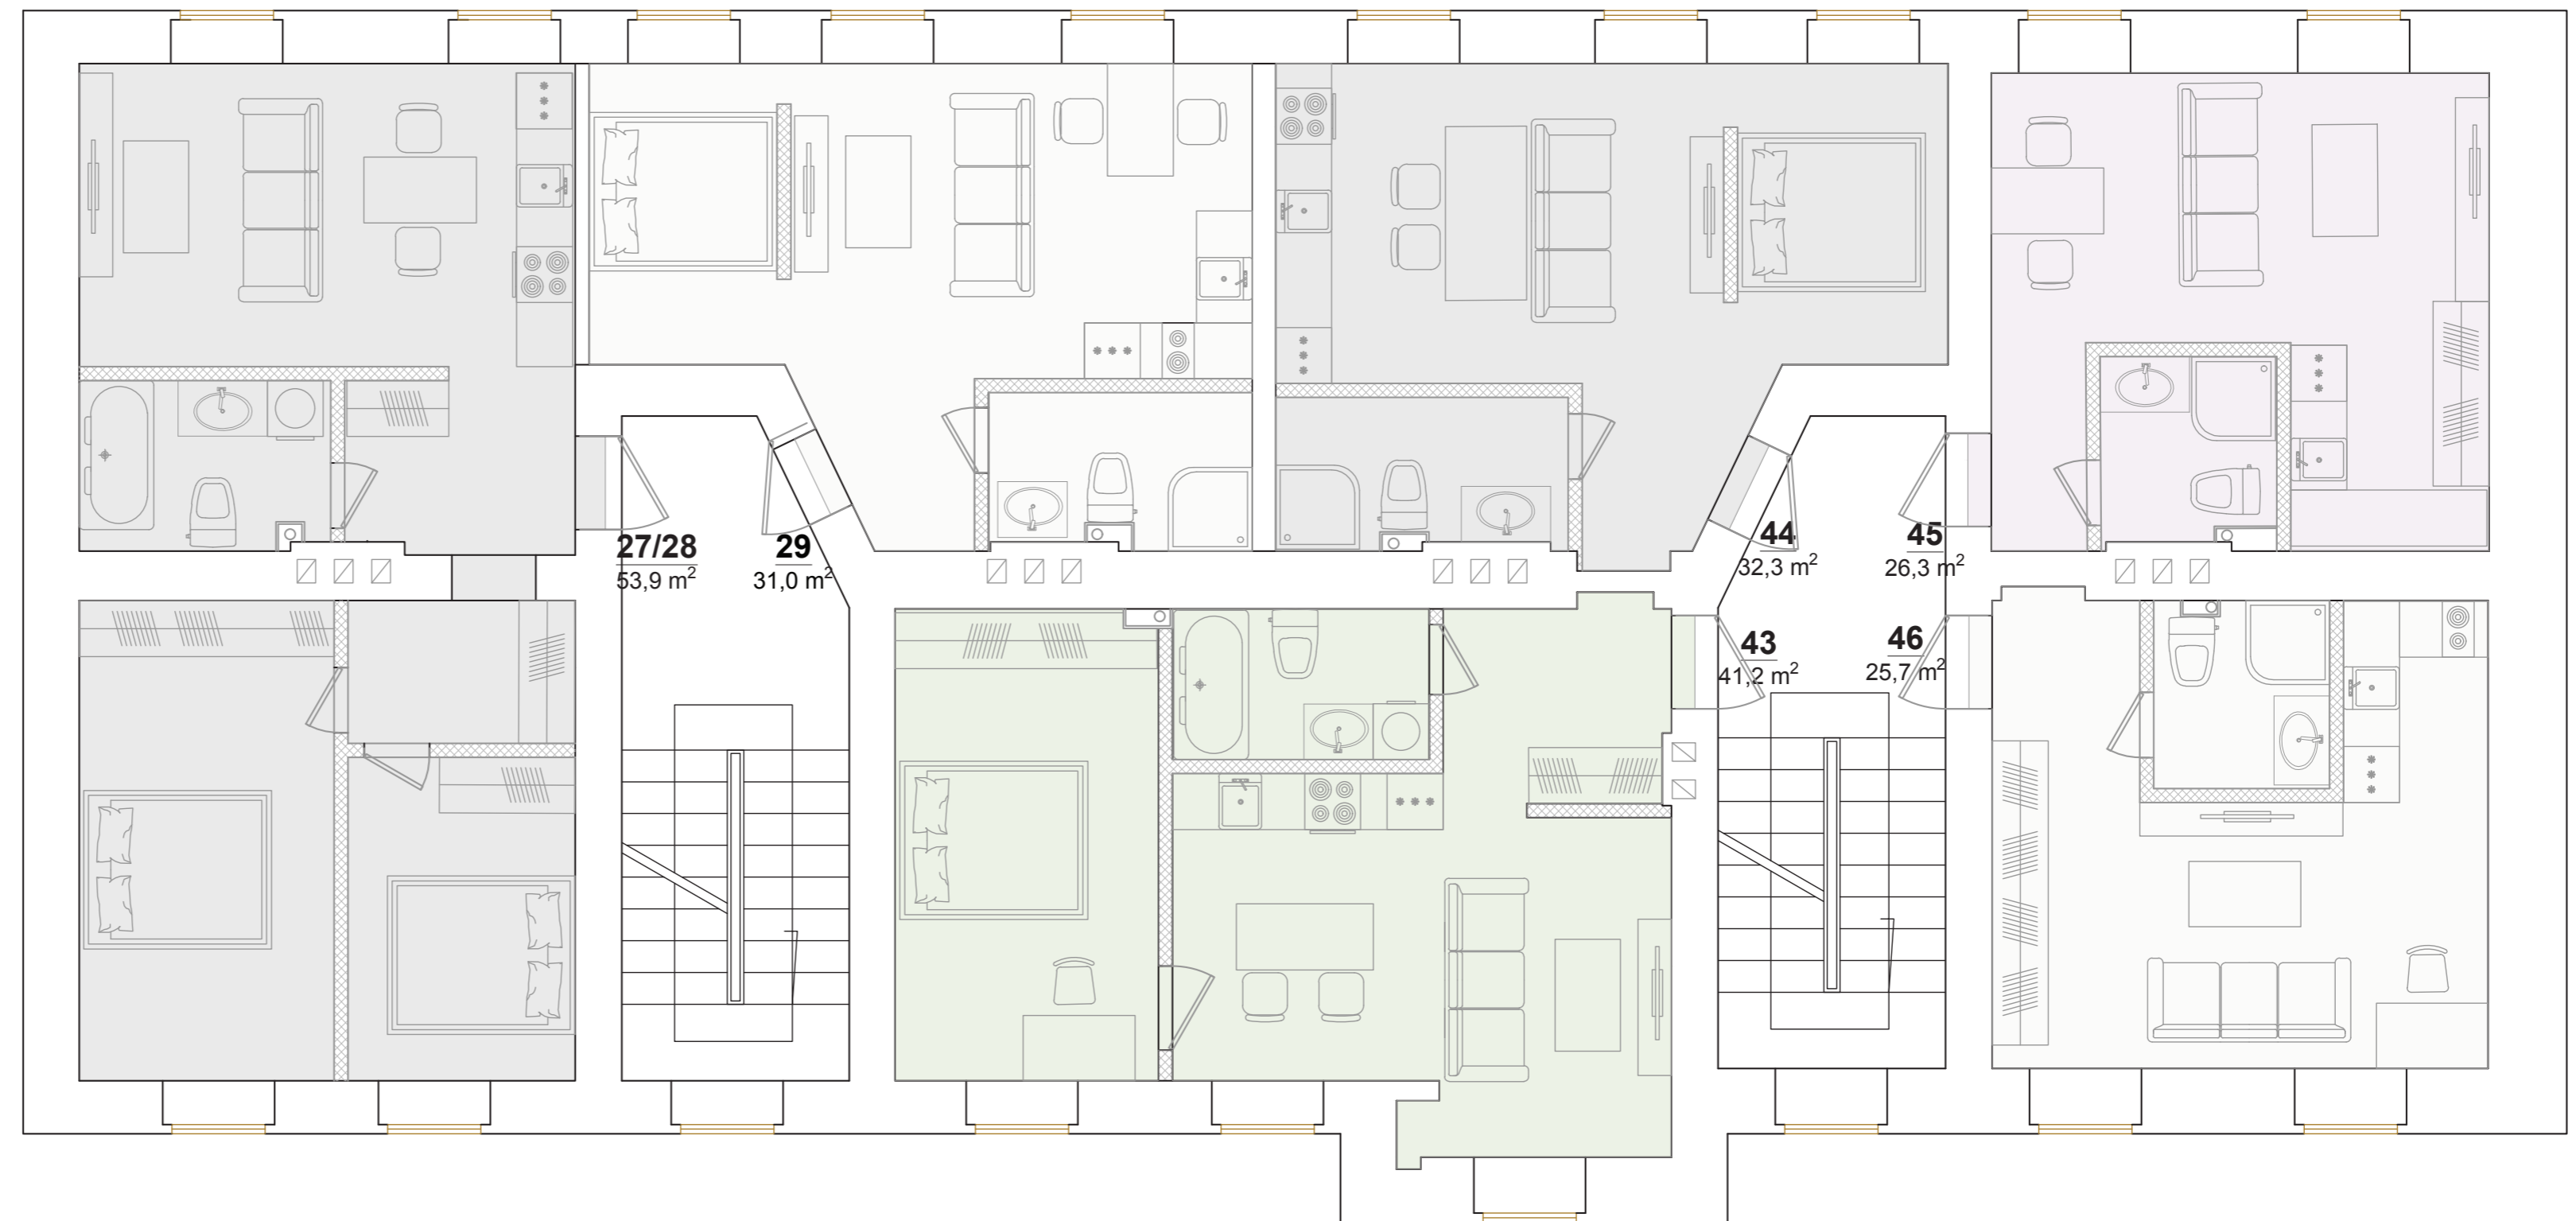


Labiekārtots pagalms

ĒKA nr.2

Krāsotāju iela 13
linda.veinberga@riverproperties.lv
+371 227 23 237

Stāvs **1** 2 3 4 5

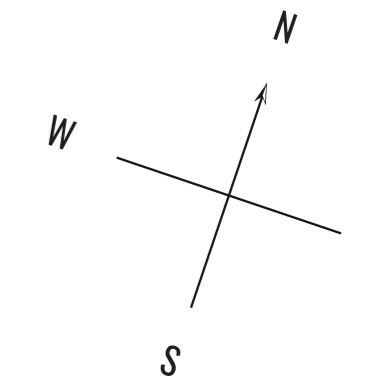

Objekta izvietojums shēmā



Krāsotāju iela

Labiekārtots pagalms




Labiekārtots pagalms

ĒKA nr.2

Krāsotāju iela 13
linda.veinberga@riverproperties.lv
+371 227 23 237

Stāvs **1** 2 3 4 5

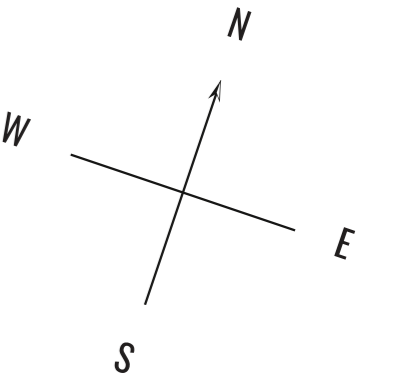


Labiekārtots pagalms

Objekta izvietojums shēmā



Krāsotāju iela

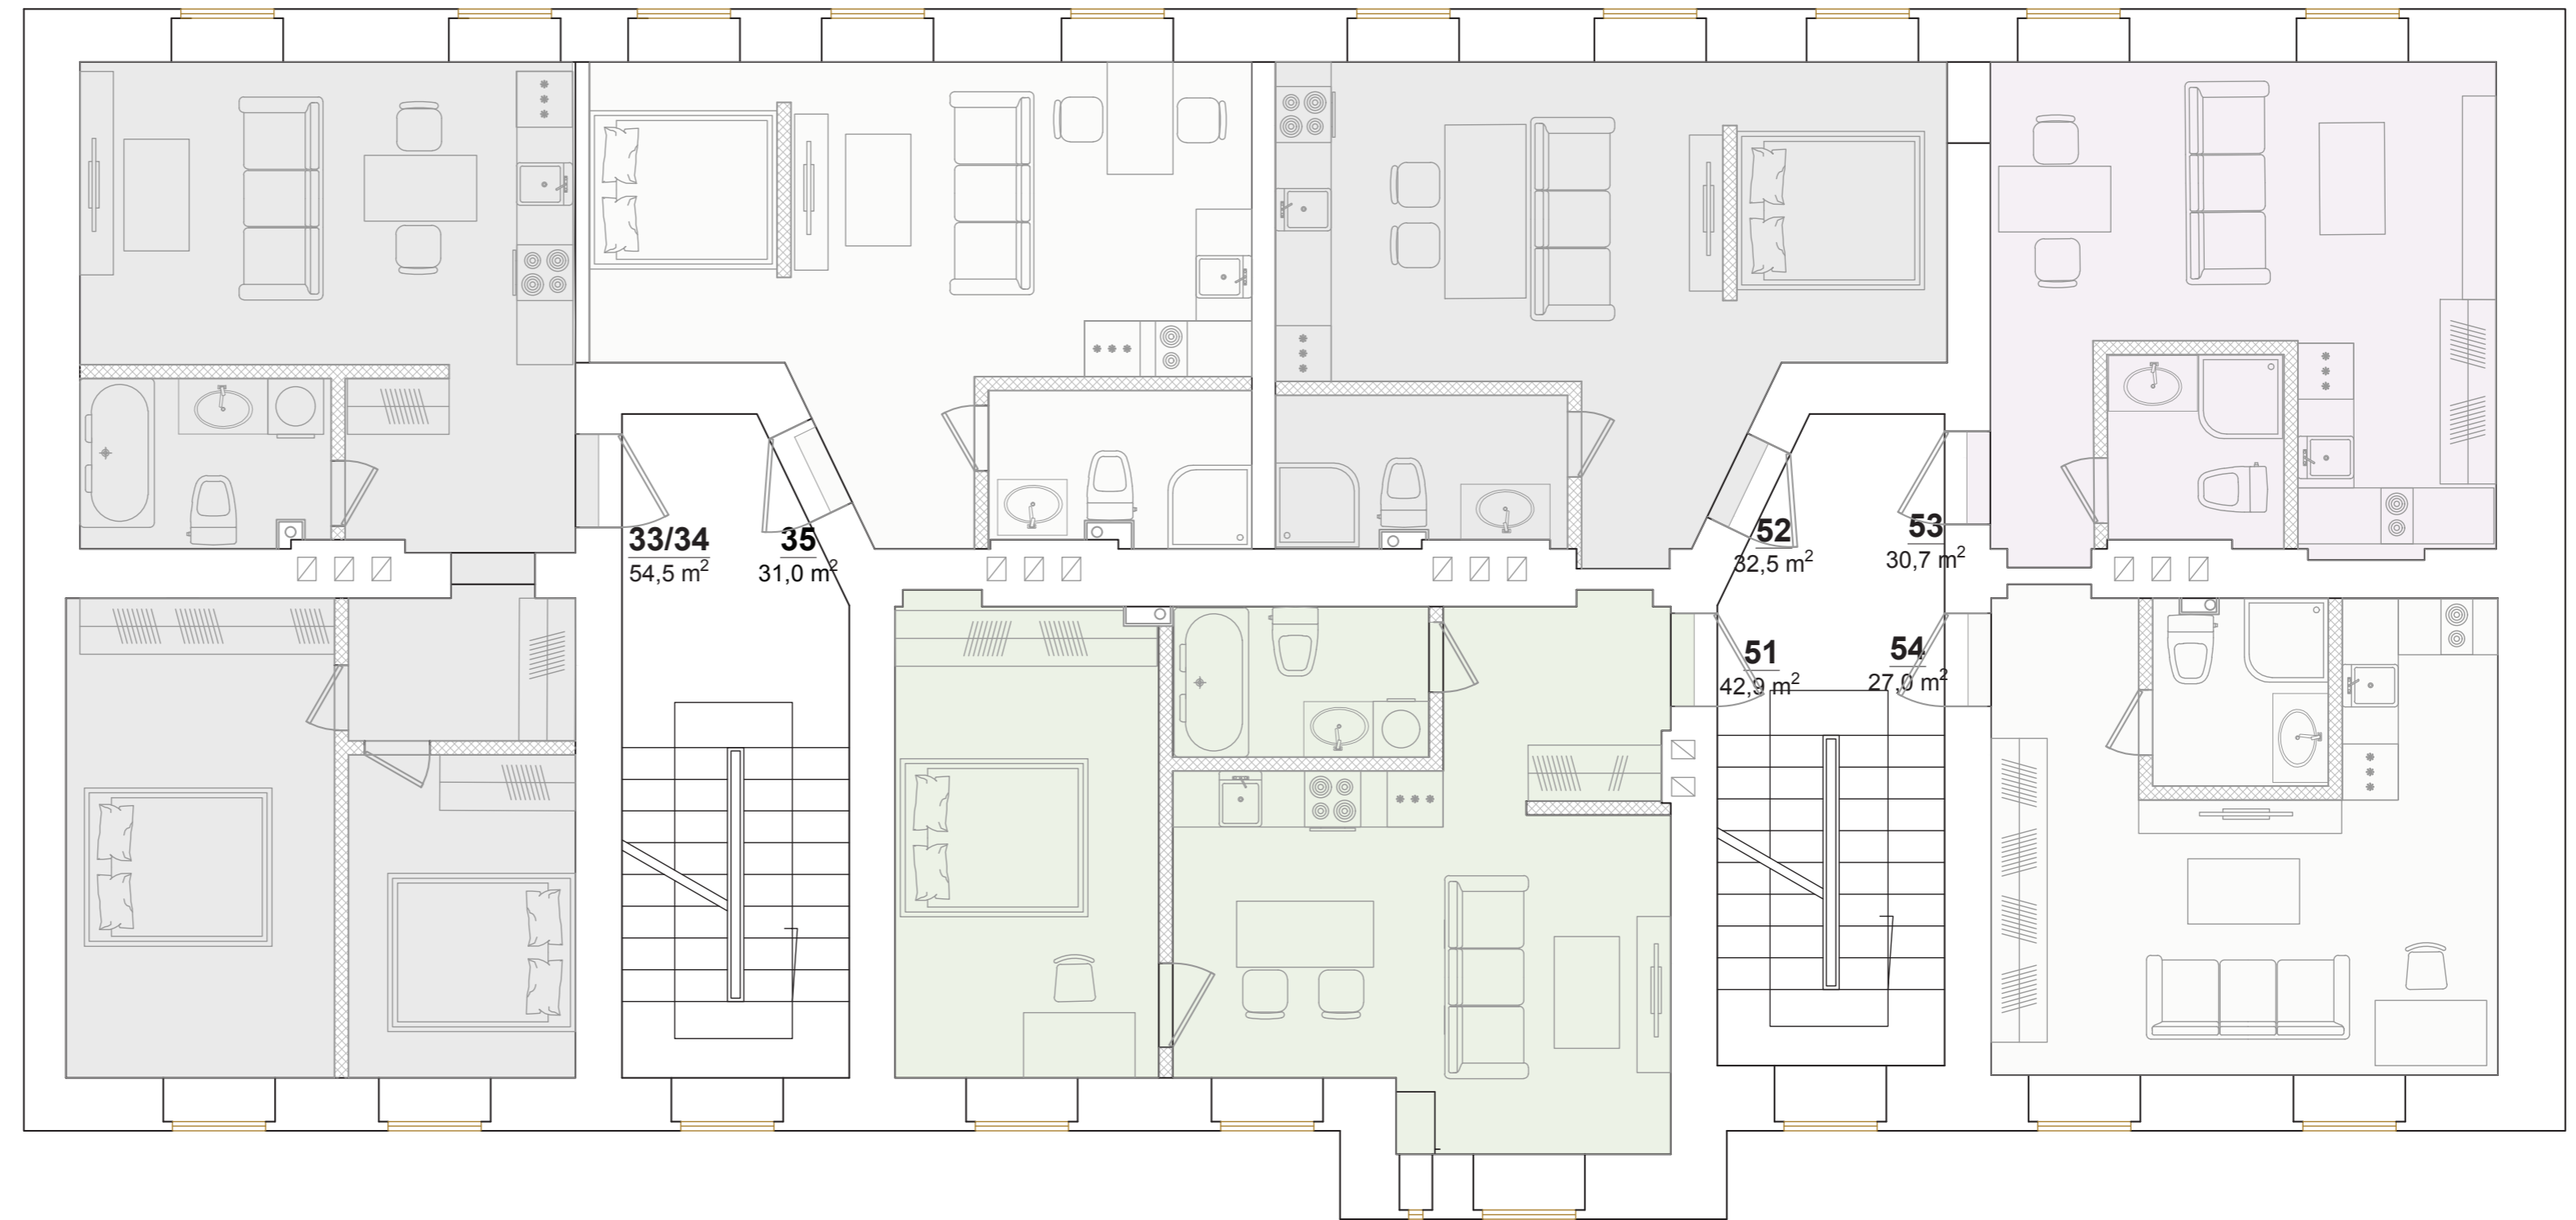

Labiekārtots pagalms

ĒKA nr.2

Krāsotāju iela 13
linda.veinberga@riverproperties.lv
+371 227 23 237

Stāvs **1** 2 3 4 **5**