


Objekta izvietojums shēmā

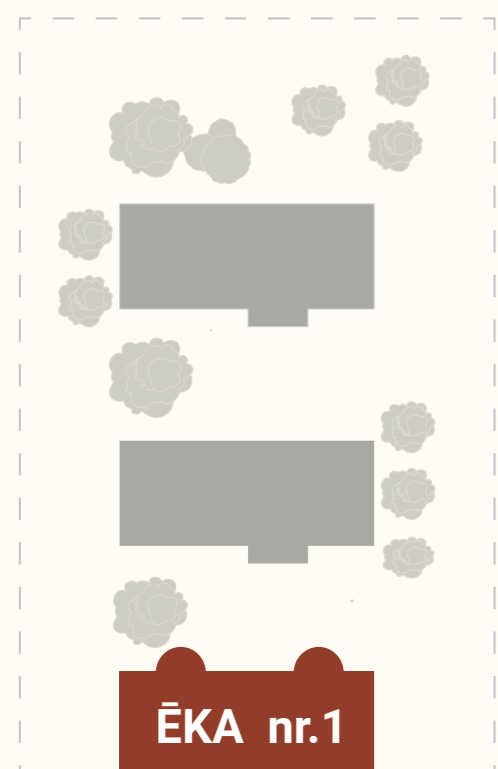


Krāsotāju iela

ĒKA nr.1


Krāsotāju iela 13
linda.veinberga@riverproperties.lv
+371 227 23 237

Labiekārtots pagalms

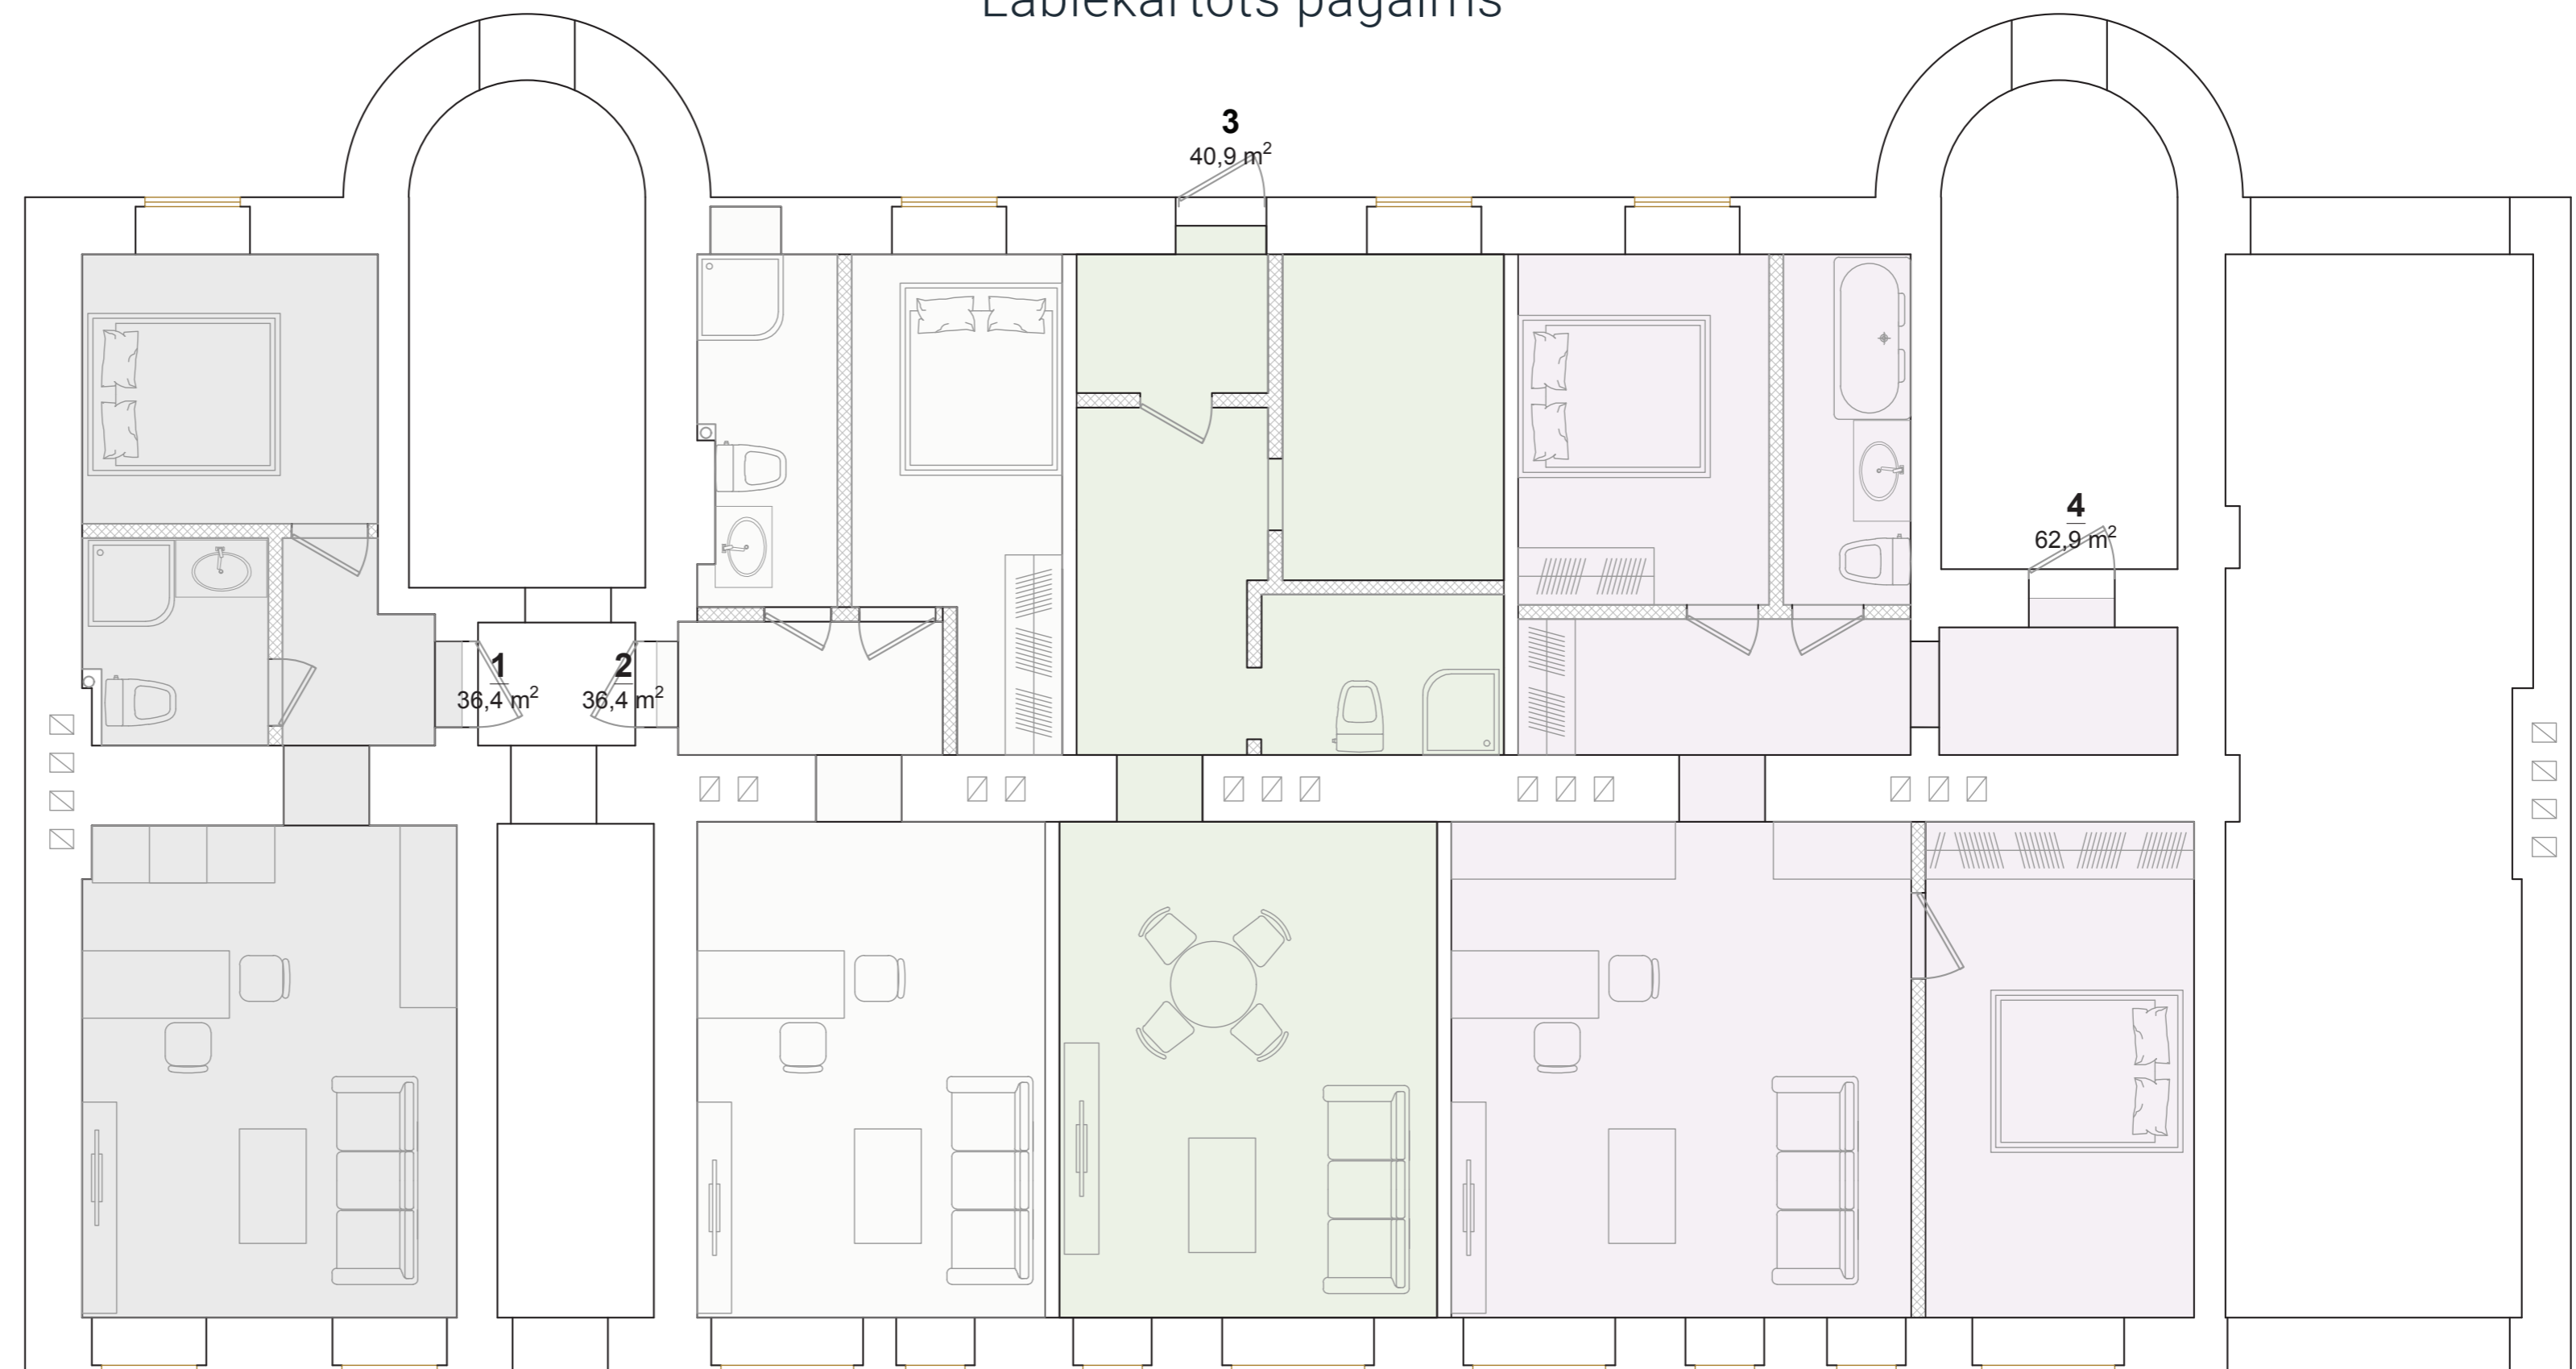


Krāsotāju iela

Stāvs **1** 2 3 4 5

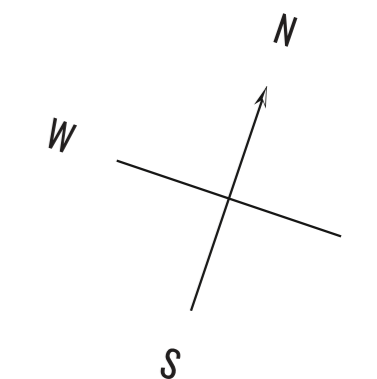


Objekta izvietojums shēmā

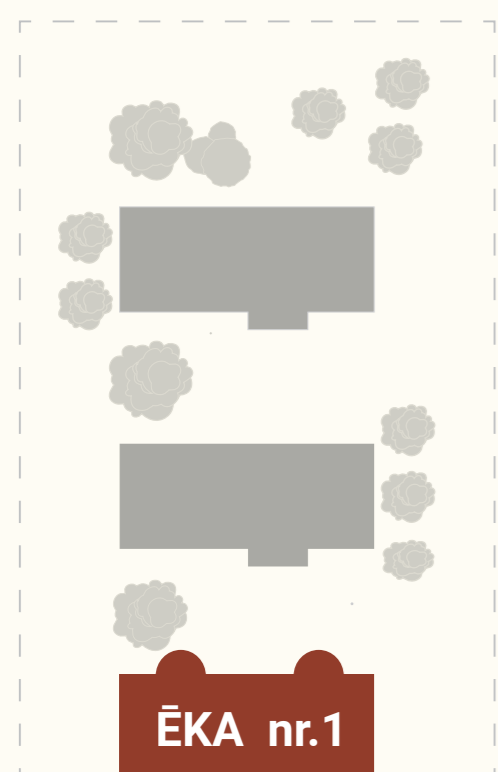

Krāsotāju iela

Labiekārtots pagalmis

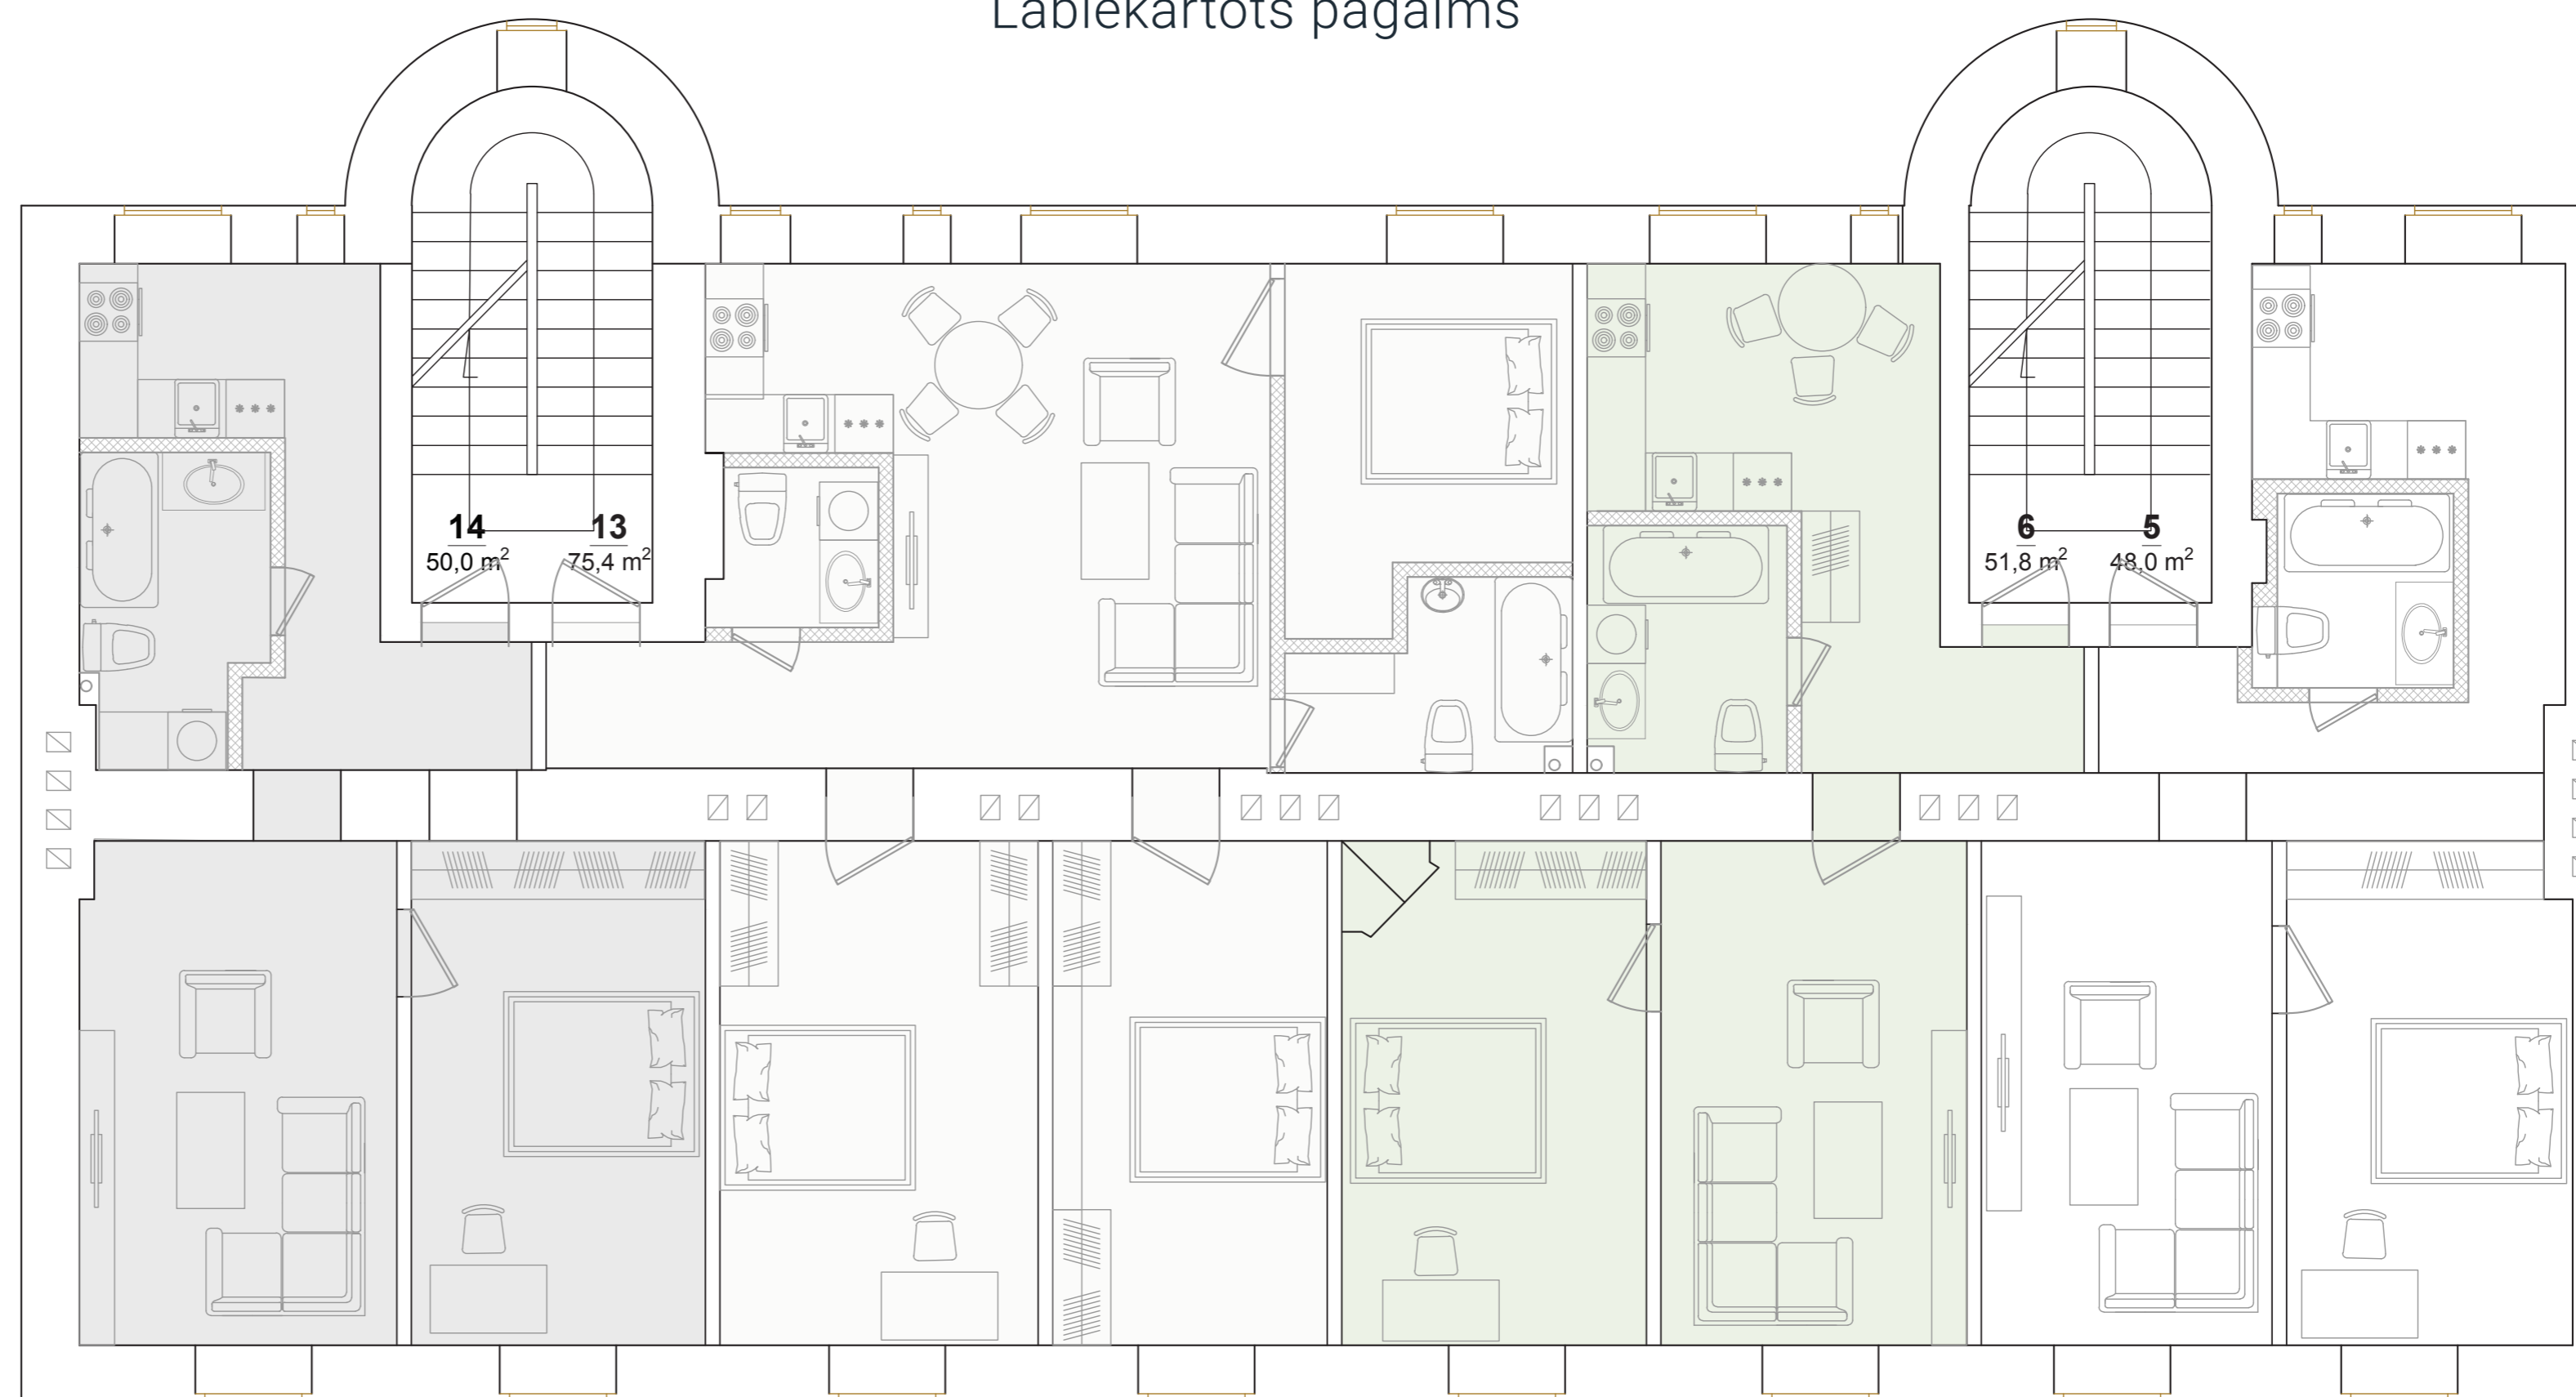


Krāsotāju iela


ĒKA nr.1

Krāsotāju iela 13
linda.veinberga@riverproperties.lv
+371 227 23 237

Stāvs **1** 2 3 4 5

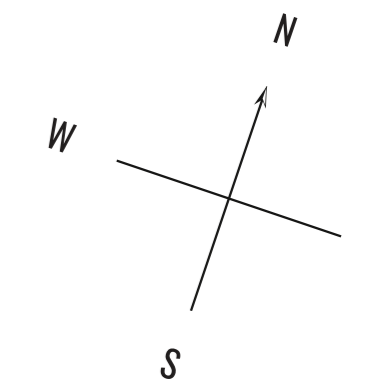

Objekta izvietojums shēmā

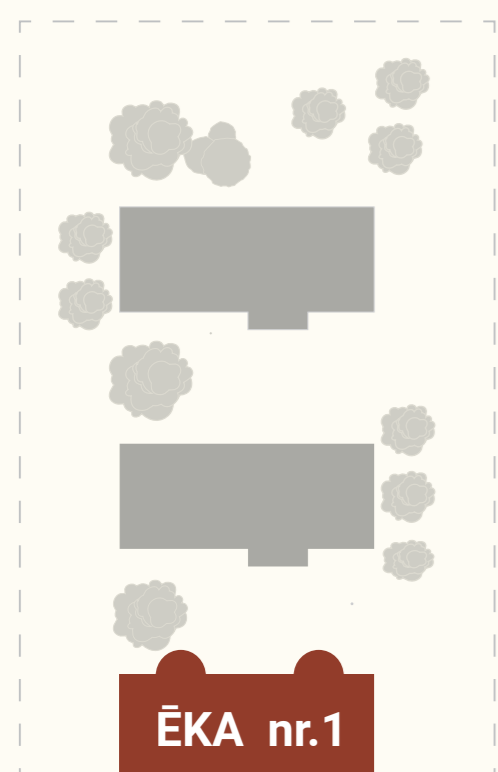


Krāsotāju iela

ĒKA nr.1


Krāsotāju iela 13
linda.veinberga@riverproperties.lv
+371 227 23 237

Labiekārtots pagalms

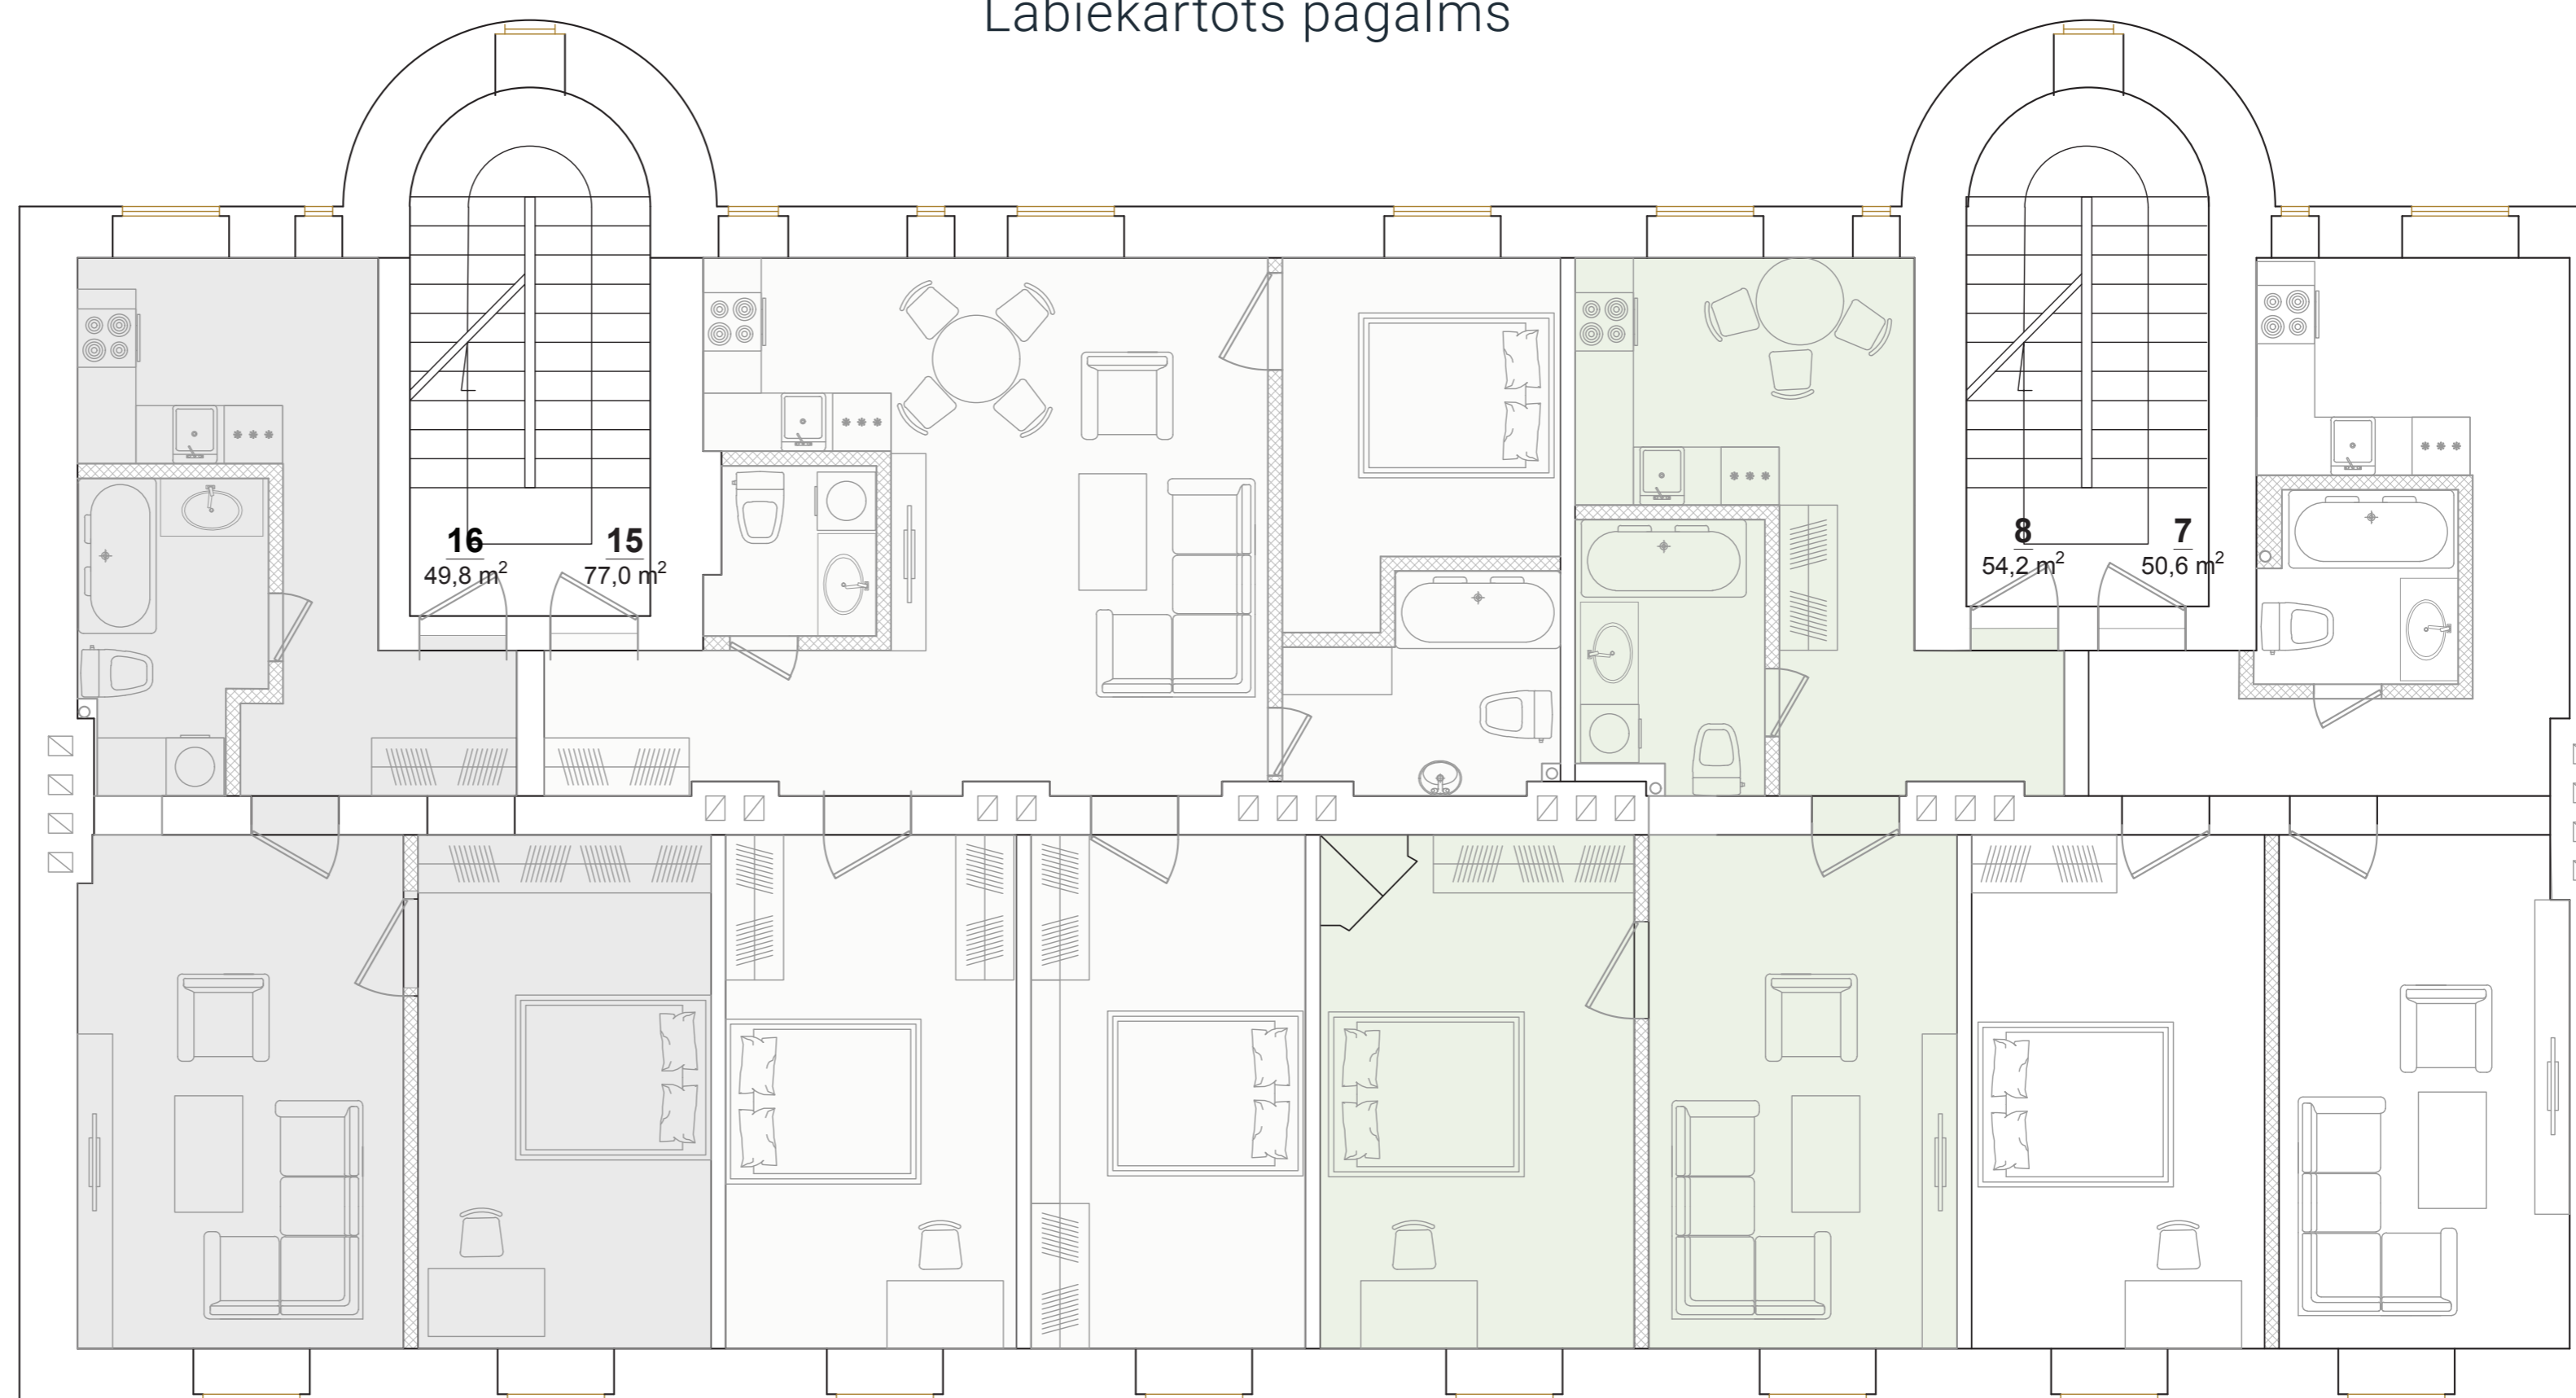


Krāsotāju iela

Stāvs **1** 2 3 4 5

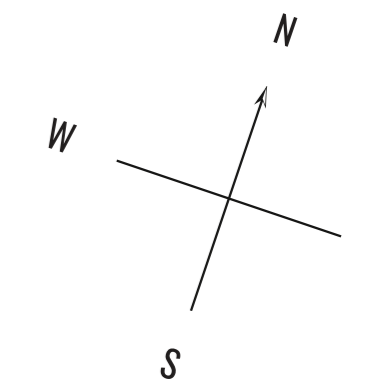


Objekta izvietojums shēmā

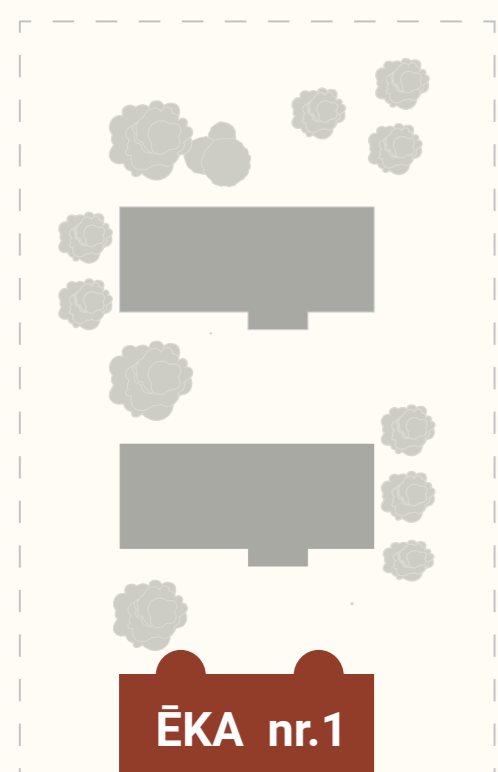

Krāsotāju iela

Labiekārtots pagalms

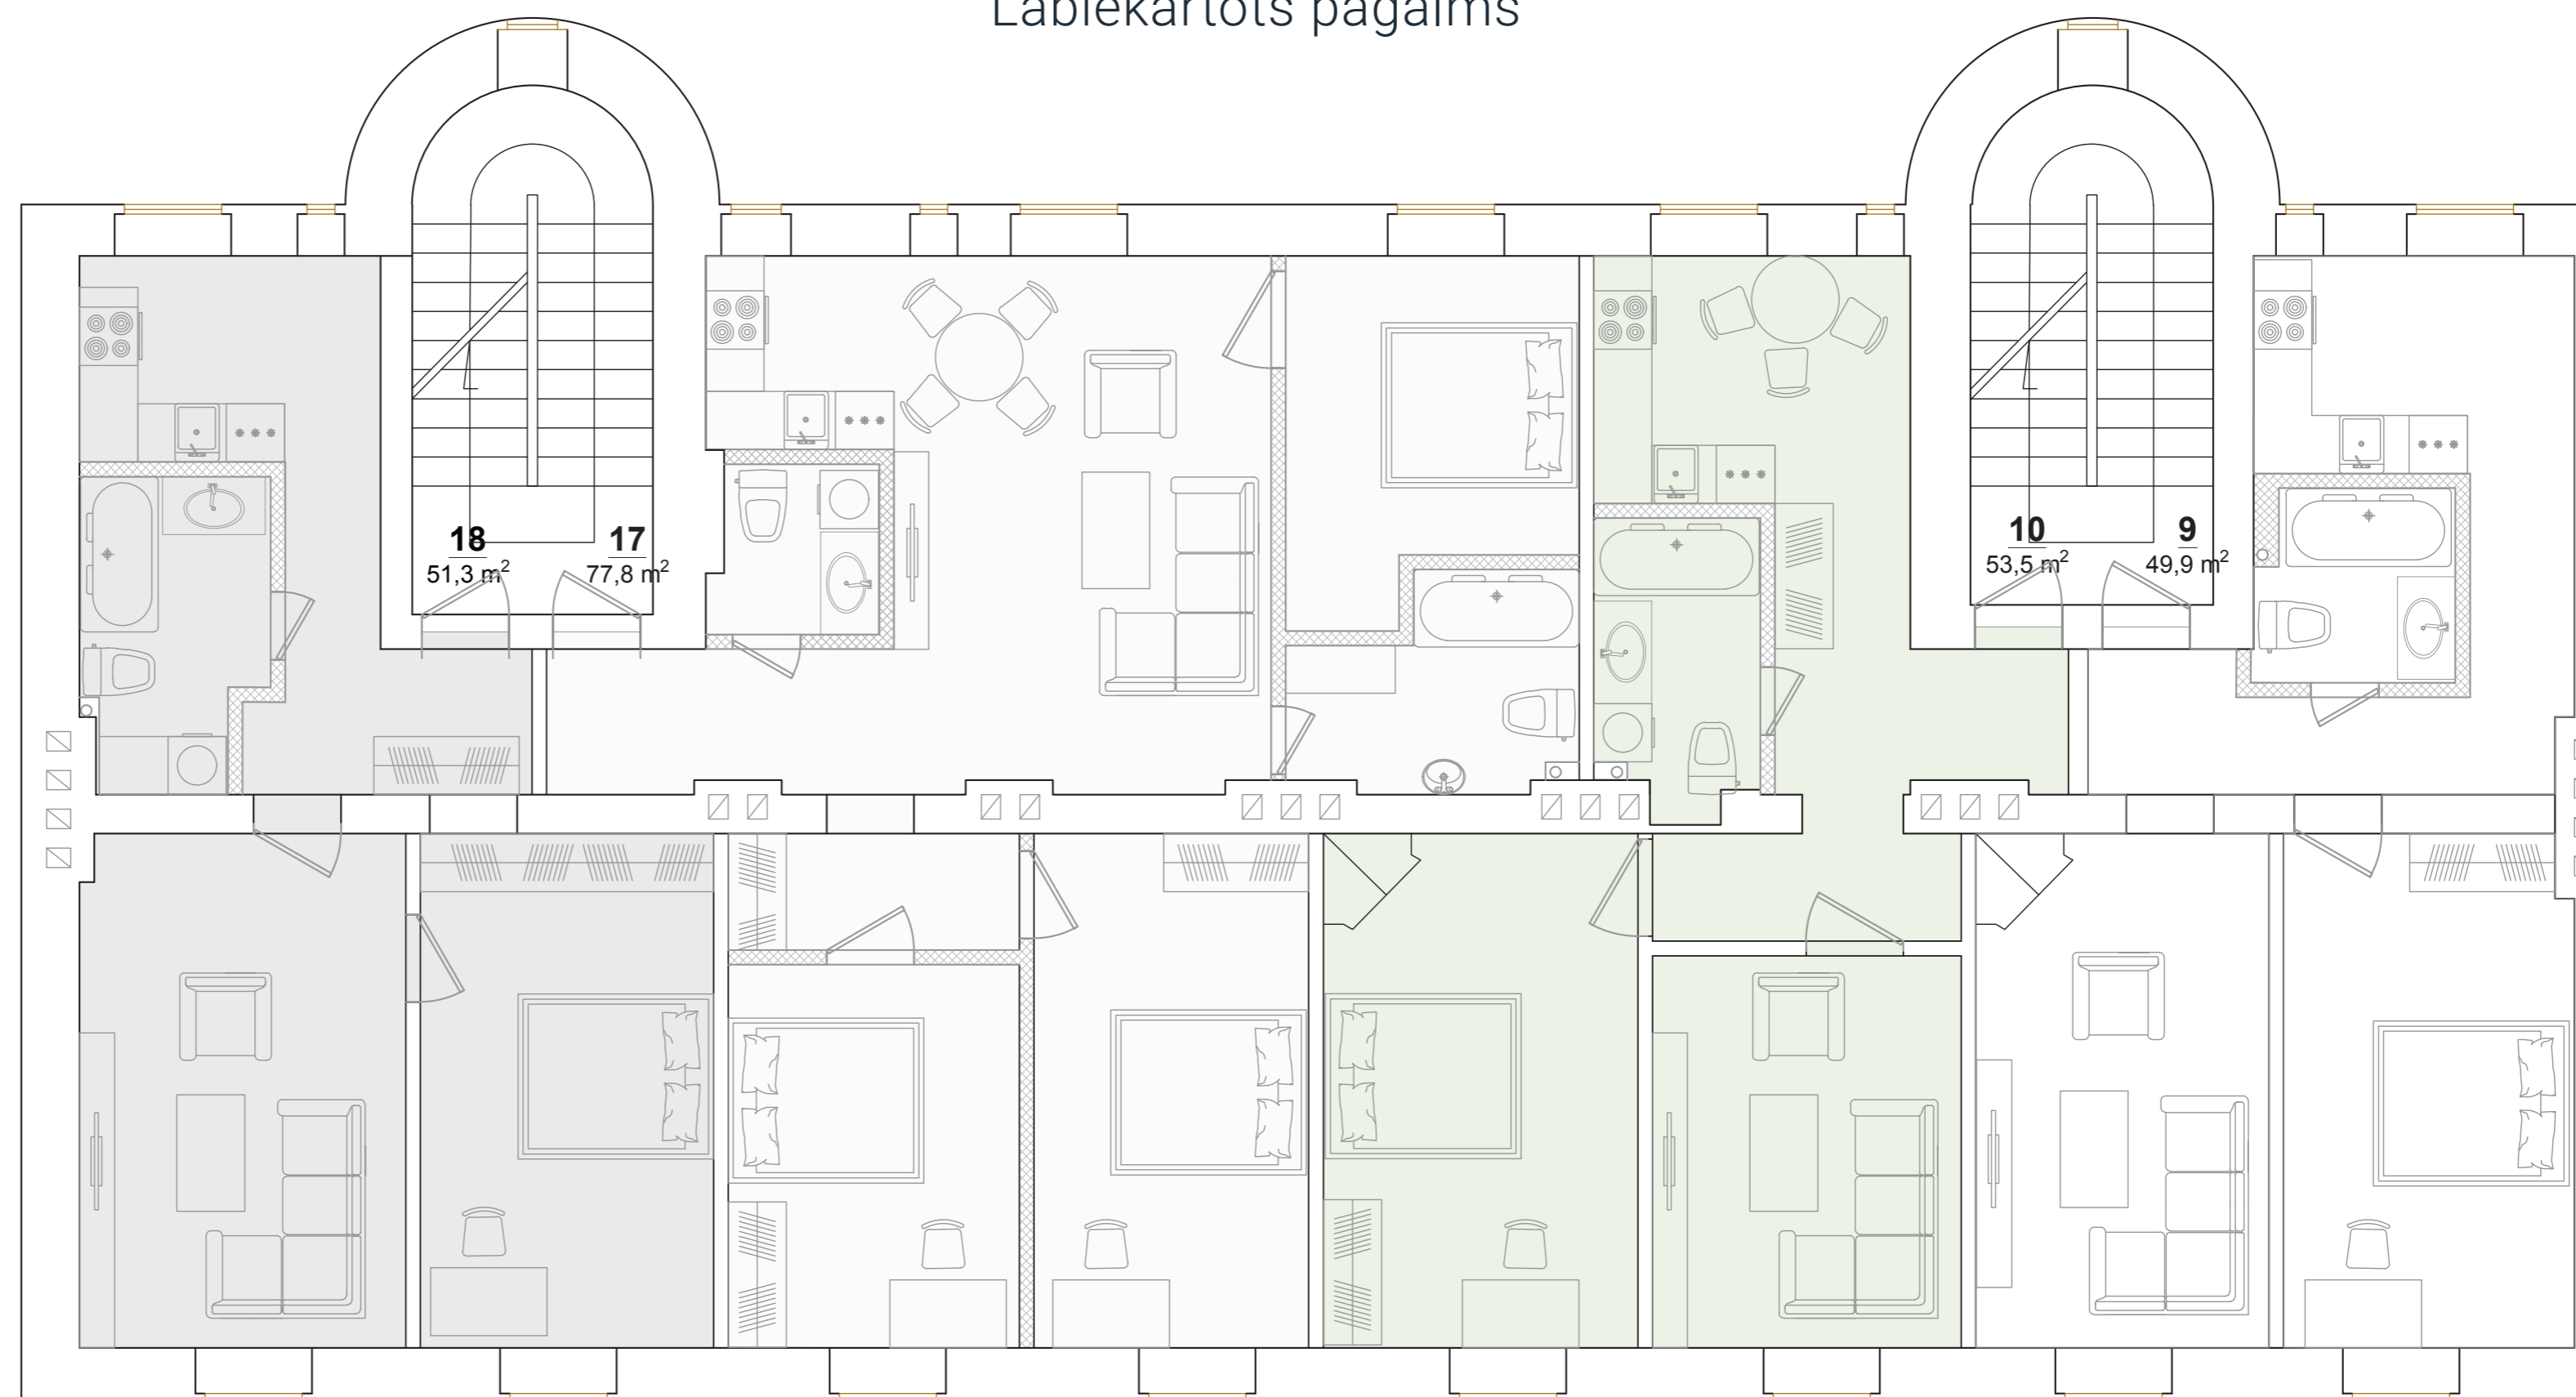


Krāsotāju iela


ĒKA nr.1

Krāsotāju iela 13
linda.veinberga@riverproperties.lv
+371 227 23 237

Stāvs **1** 2 3 4 5

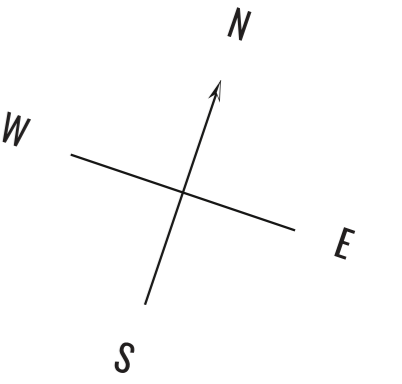


Objekta izvietojums shēmā

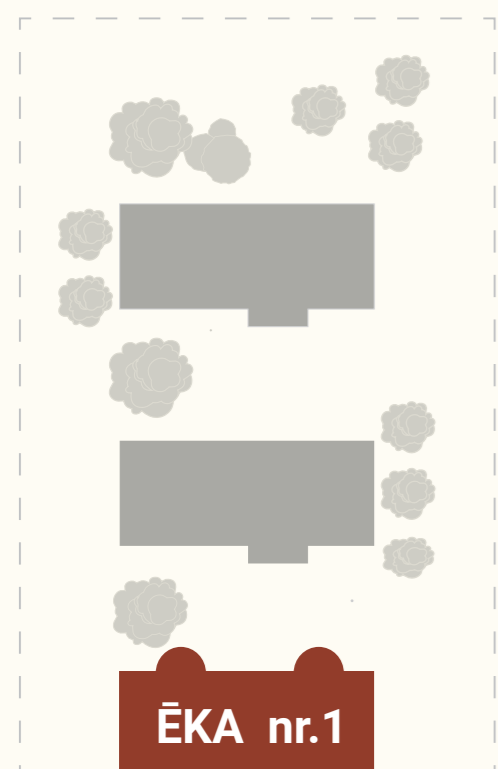

Krāsotāju iela

Labiekārtots pagalmis

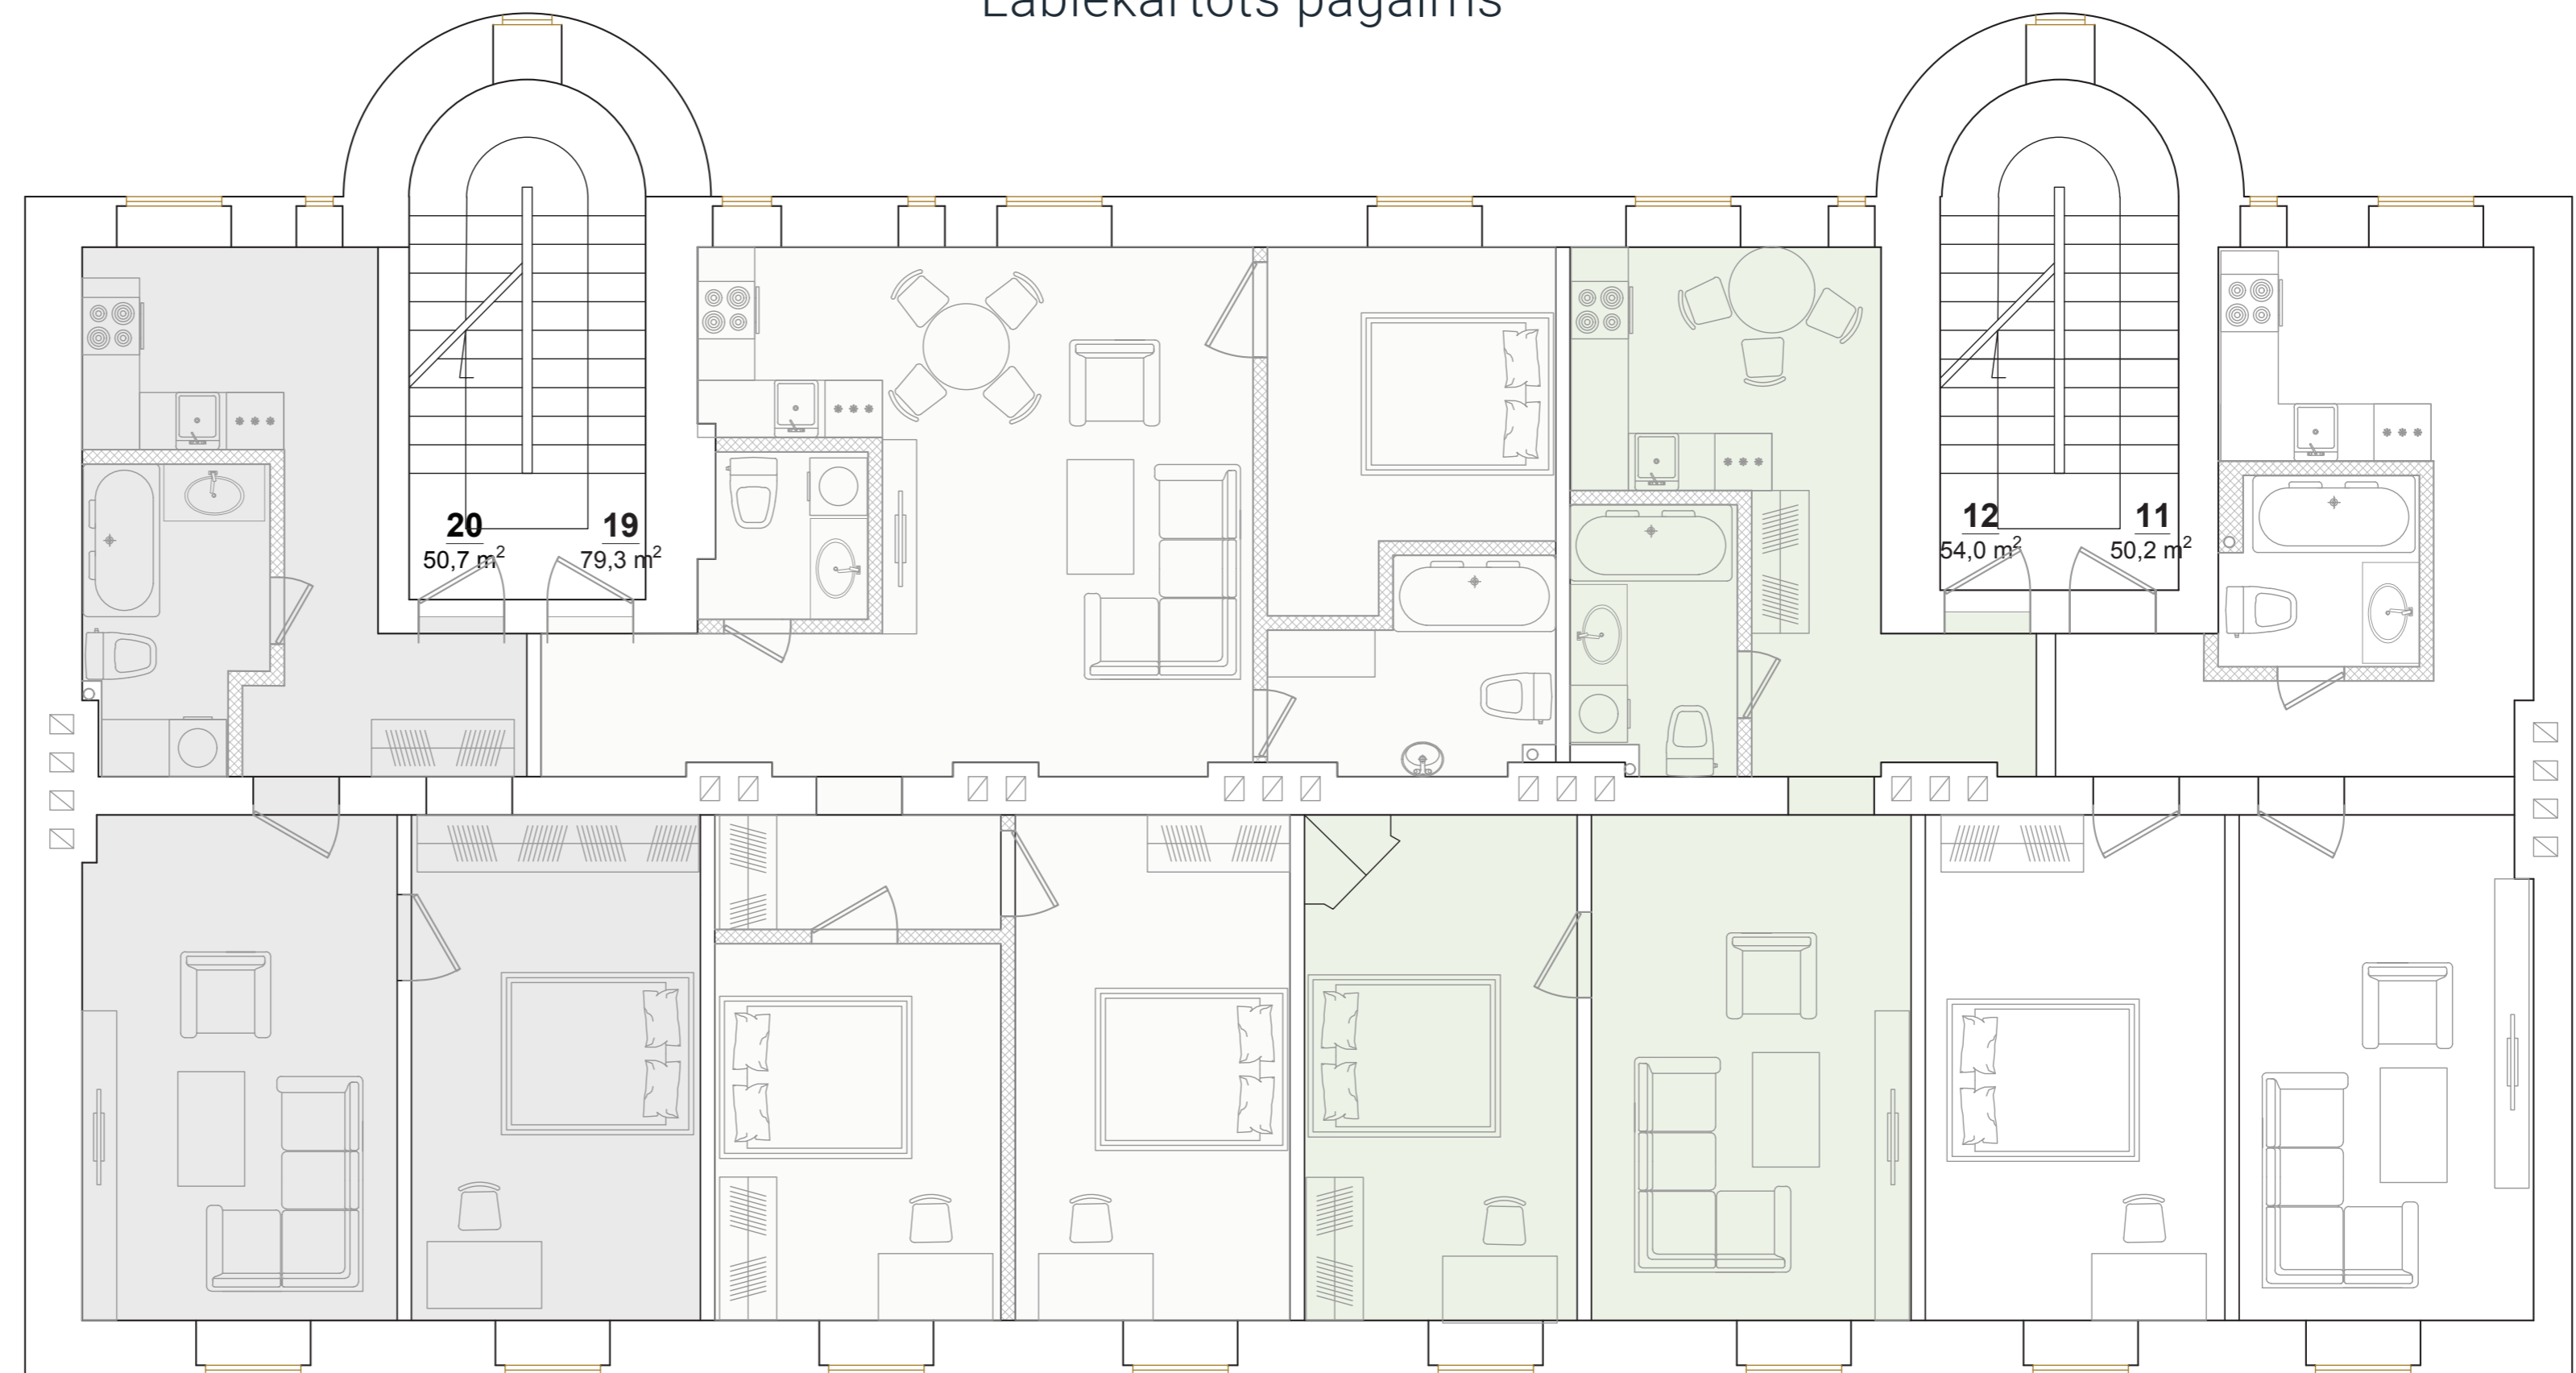

Krāsotāju iela

ĒKA nr.1

Krāsotāju iela 13
linda.veinberga@riverproperties.lv
+371 227 23 237

Stāvs **1** 2 3 4 5